 
 



Bestand aus Vermessung			
	Grenze amtlich		Laterne
	Grenze nicht abgemarkt		Verteilerkasten
	Fahrbahnrand befestigt		Zaun
	Fahrbahnrand unbefestigt		Zaun auf Sockel
	Hochbord / Tiefbord		Hecke
	Granit 1-Zeiler		Baum
	Granit 2-Zeiler		Wasser- / Gas- / Fernwärmeschieber
	Straßeneinlauf 50/50; 50/30		Ober- / Unterflurhydrant
	Schachdeckel		

106001 D=593,16 S=547,00	Schachtnummer Deckelhöhe Sohlhöhe	(GIS-Daten)	-----	Wasserleitung
	Fließrichtung Material Dimension ← PVC 250		-----	Telekom und Kabel Deutschland
	----- -8,42- -1,57% Länge Gefälle	Abwasserhaltung	(GIS-Daten)	----- Strom Mittelspannung 1 eine Linie steht nicht zwingend für nur eine Leitung 1
	Fließrichtung Material Dimension = PVC 250 -8,42- -1,57% Länge Gefälle	Regenwasserkanal	(GIS-Daten)	----- Strom Niederspannung 1 eine Linie steht nicht zwingend für nur eine Leitung 1 Strom Straßenbeleuchtung 1 eine Linie steht nicht zwingend für nur eine Leitung 1

Planung Straßenbau			
	geplante Grenze		geplantes Gebäude
	Fahrbahnrand		Asphalt
	Granit 1-, 2-, 3-Zeiler		Bankett
	Querneigung		Sinkkasten
	Hochpunkt		Zufahrt

	Schmutzwasserschacht mit Einzelhebeanlage		Schmutzwasserdruckleitung
	Regenwasserschacht		Hausanschluss mit Rückstauklappe
	Regenwasserhaltung		Wasserleitung (nur nachrichtlich)
	Sickerpackung		

Ort	Straße	Lph	Gewerk	Planart	Ebene	Typ	laufende Nr.	Index
Tyrl	-	F	S	LP	2	13	10	-

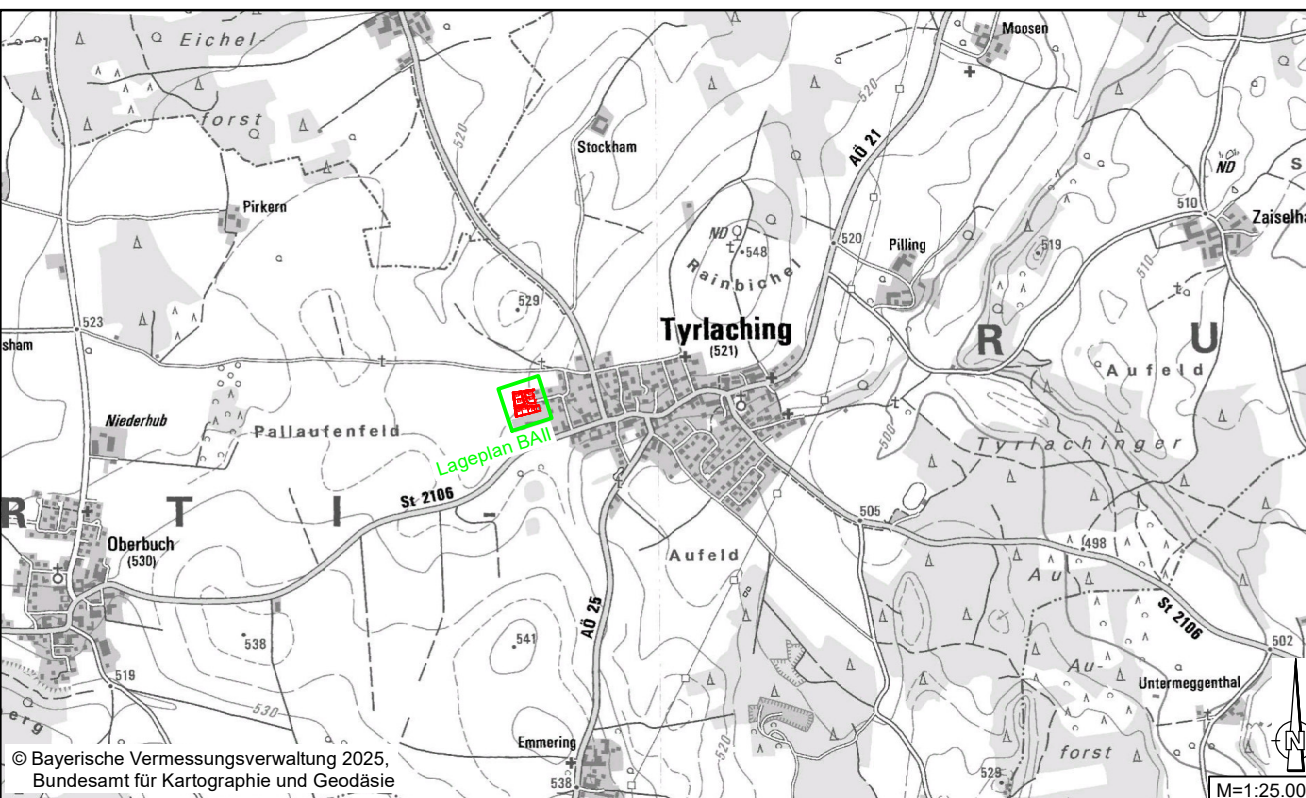

-	Plan erstellt	09.06.2026, CR	09.06.2026, HW
Index	Art der Änderung:	gezeichnet:	geprüft:

Nr.: FREIGEZEUGEN DURCHAUSFÜHRUNG Tyrlaching, Unterschrift	
Bauvorhaben: Erschließung Baugebiet "Akazienweg"	Projektnummer: 24043
Plandarstellung: Lageplan	Anlage / Plan Nr.: 1
	Maßstab: 1:250
Entwurfsverfasser: TRAUNREUT GMBH Garsch-Ströten-Chestr. 10 D-83581 Traunreut (0)7173 93 10 0 Tel. +49 (0) 8663 75 69 - 0 Fax. +49 (0) 8663 75 69 - 30 info@ing-traunreut.de www.ing-traunreut.de	